


expoTALENT'25 XXI FERIA DE ORIENTACIÓN Y EMPLEO

ESCUELA DE INGENIERÍA Y ARQUITECTURA EDIFICIO AGUSTÍN DE BETANCOURT

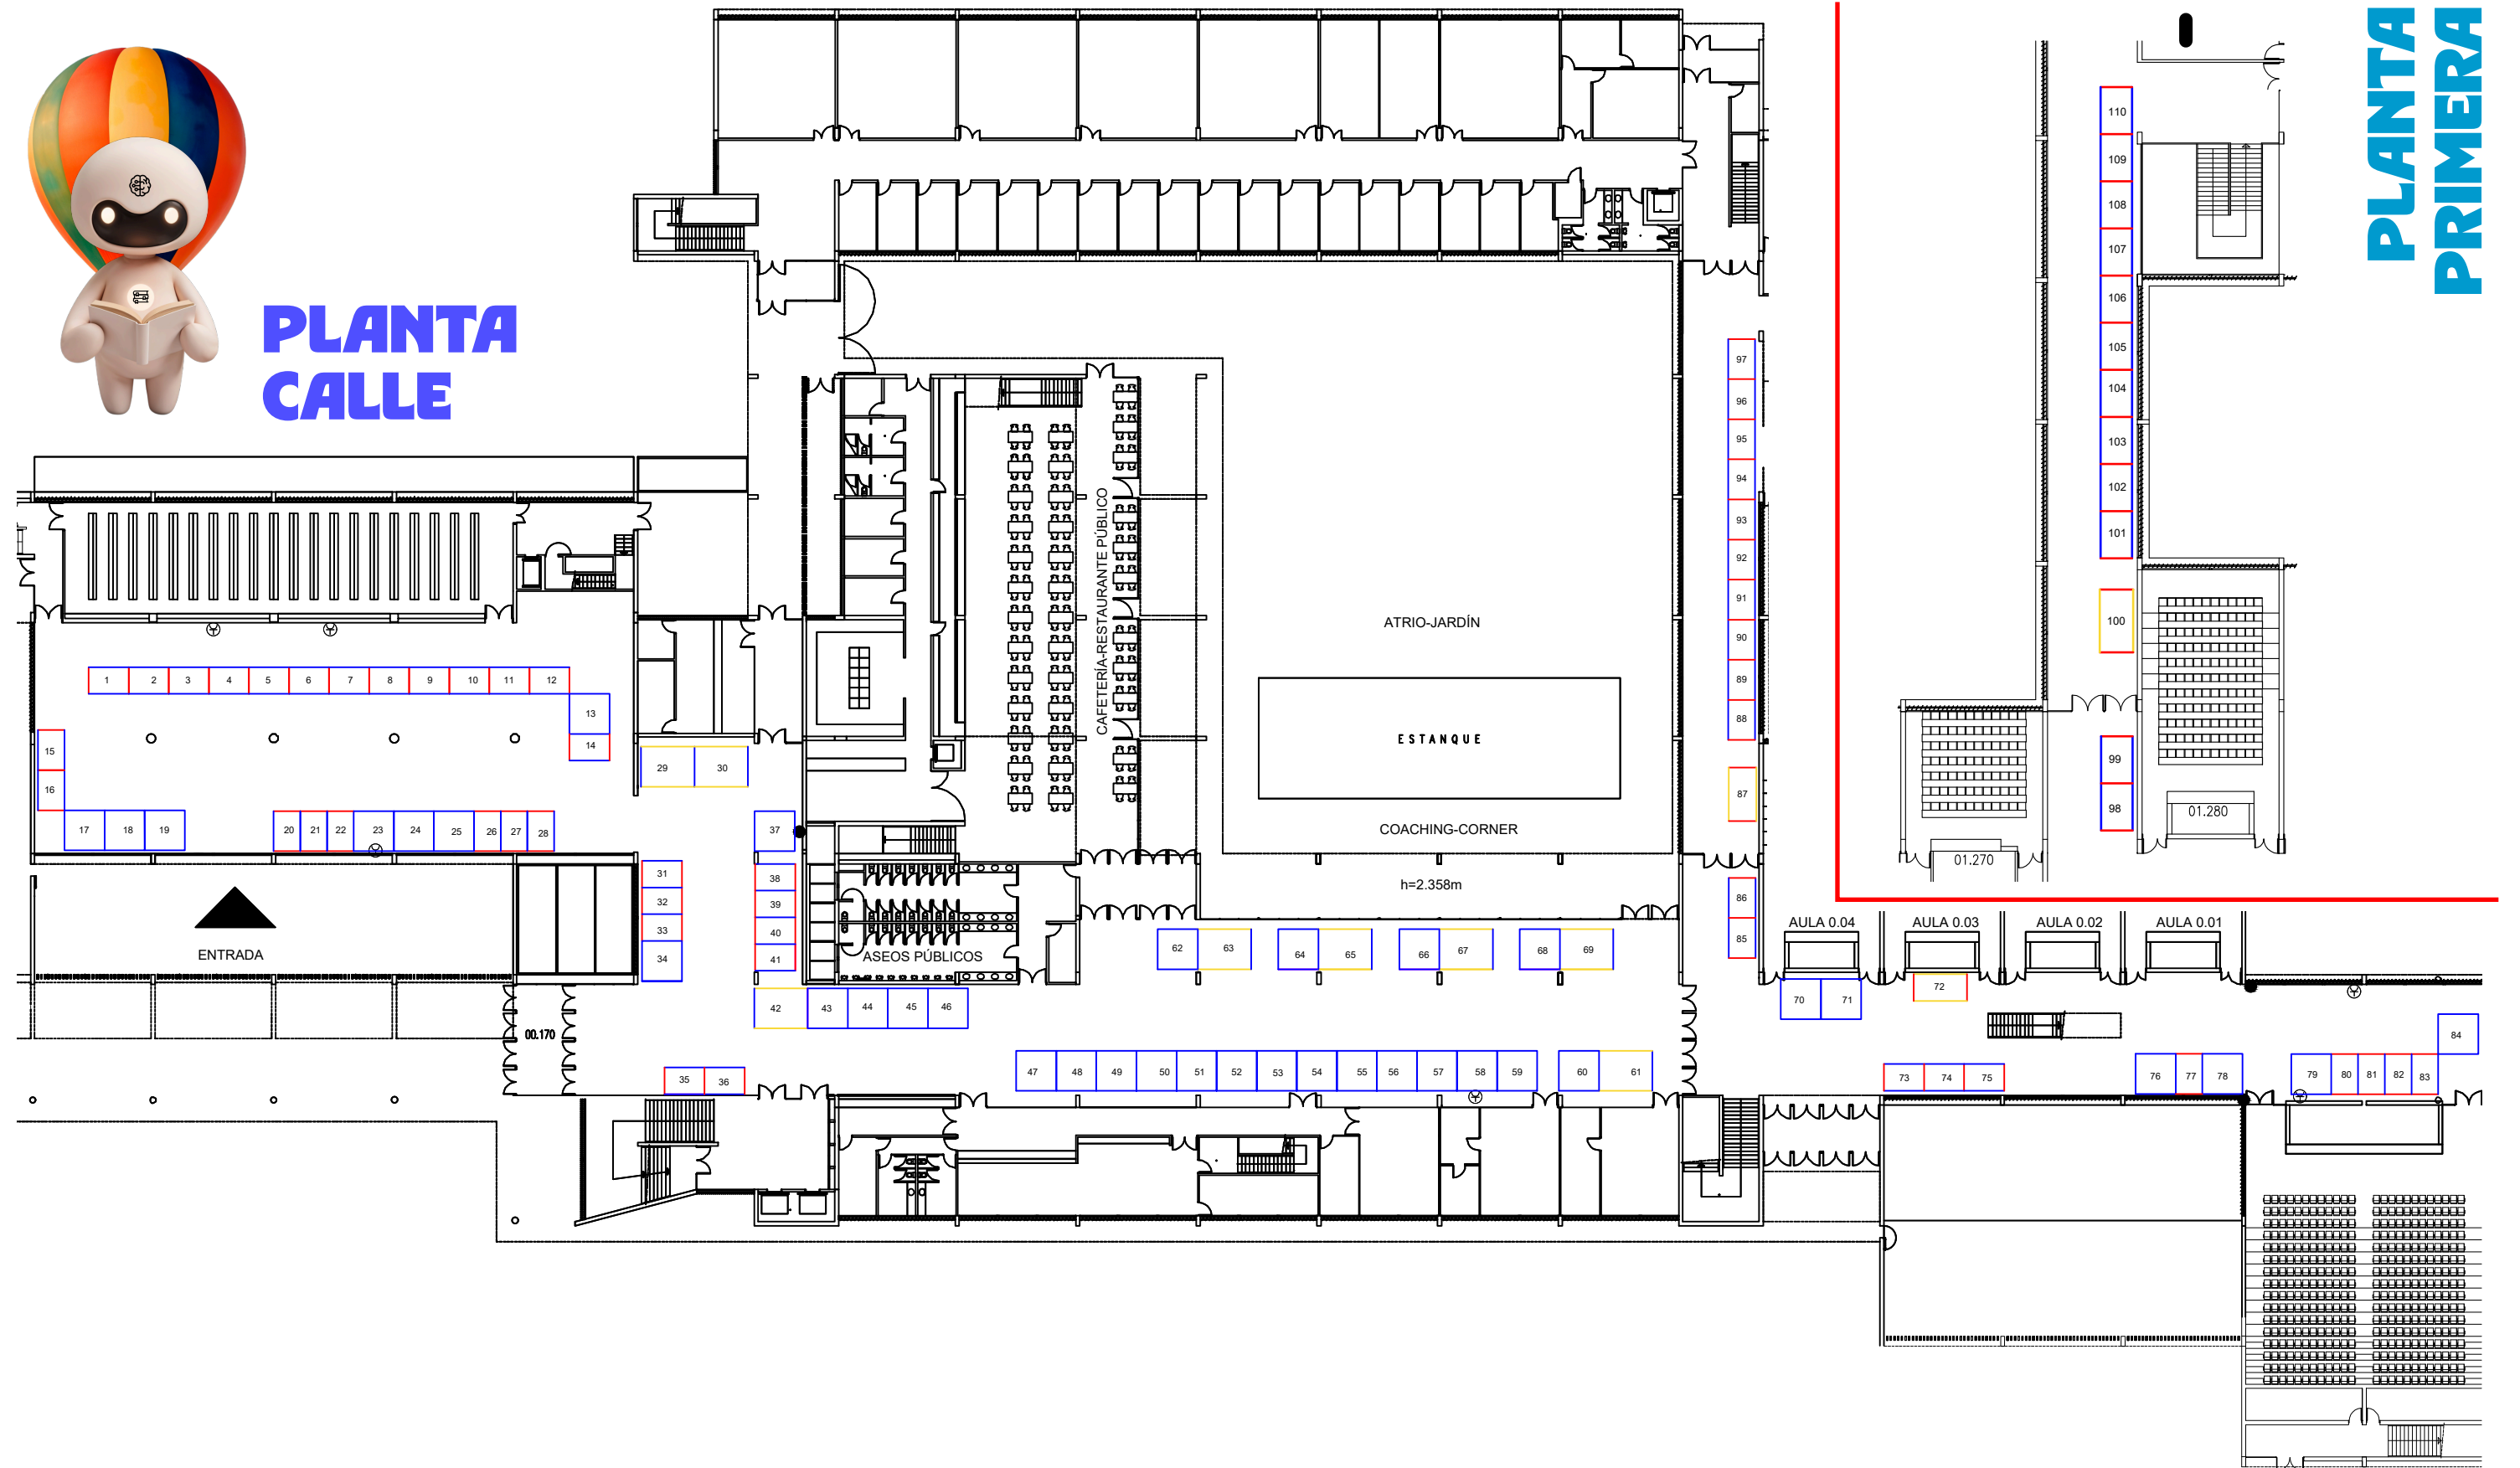

PLANTA
CALLE



PLANTA
PRIMERA