




expoTALENT'26

XXII FERIA DE ORIENTACIÓN Y EMPLEO
21 ABRIL • De 9:00 A 19:00 • Ed. Betancourt
(Campus Río Ebro)



121
EMPRESAS
PARTICIPANTES

**PLANTA
CALLE**

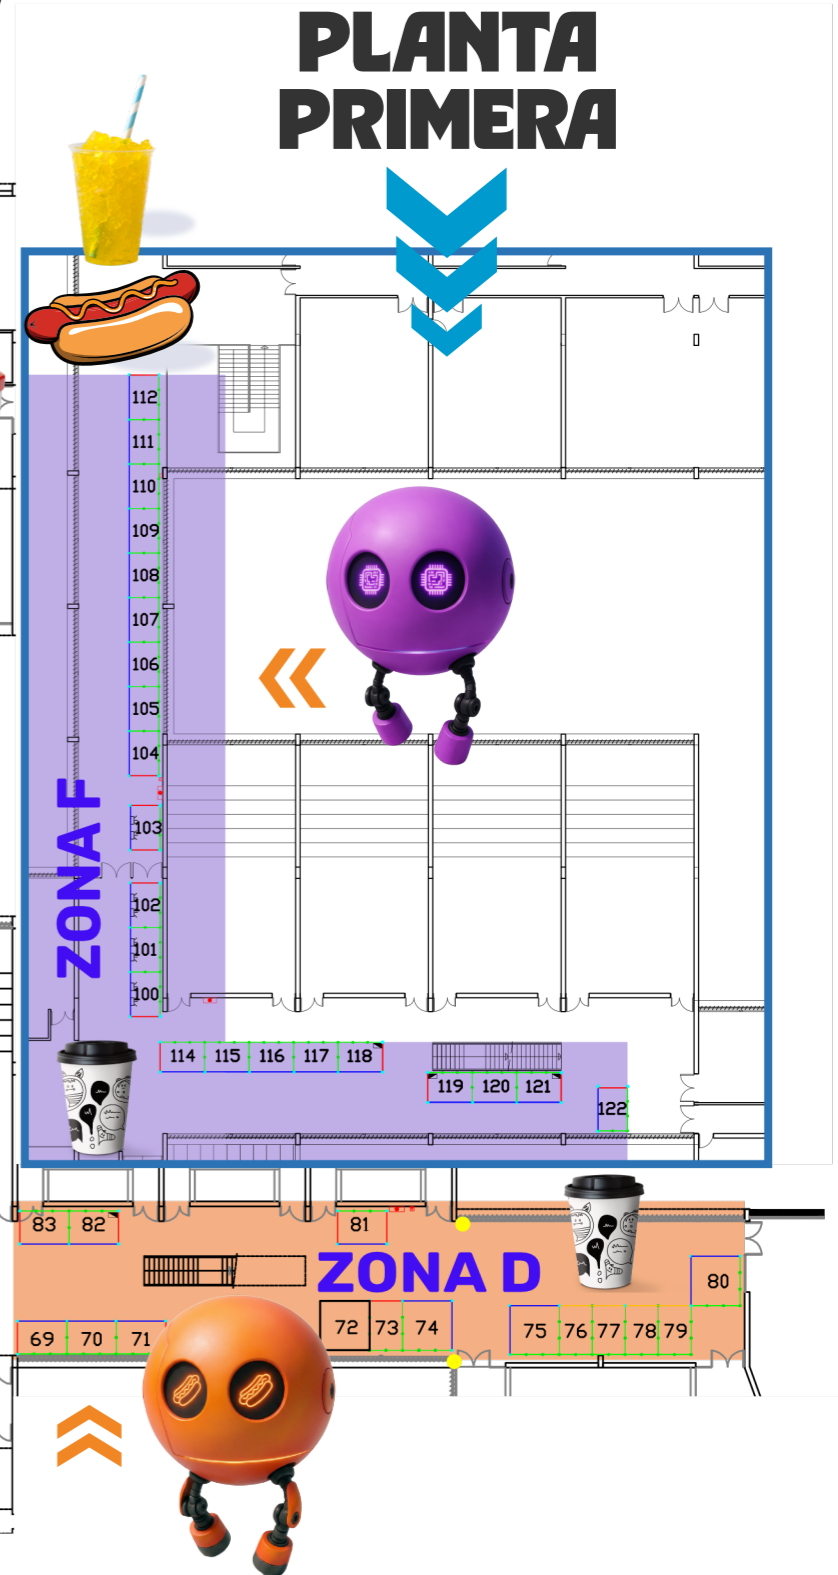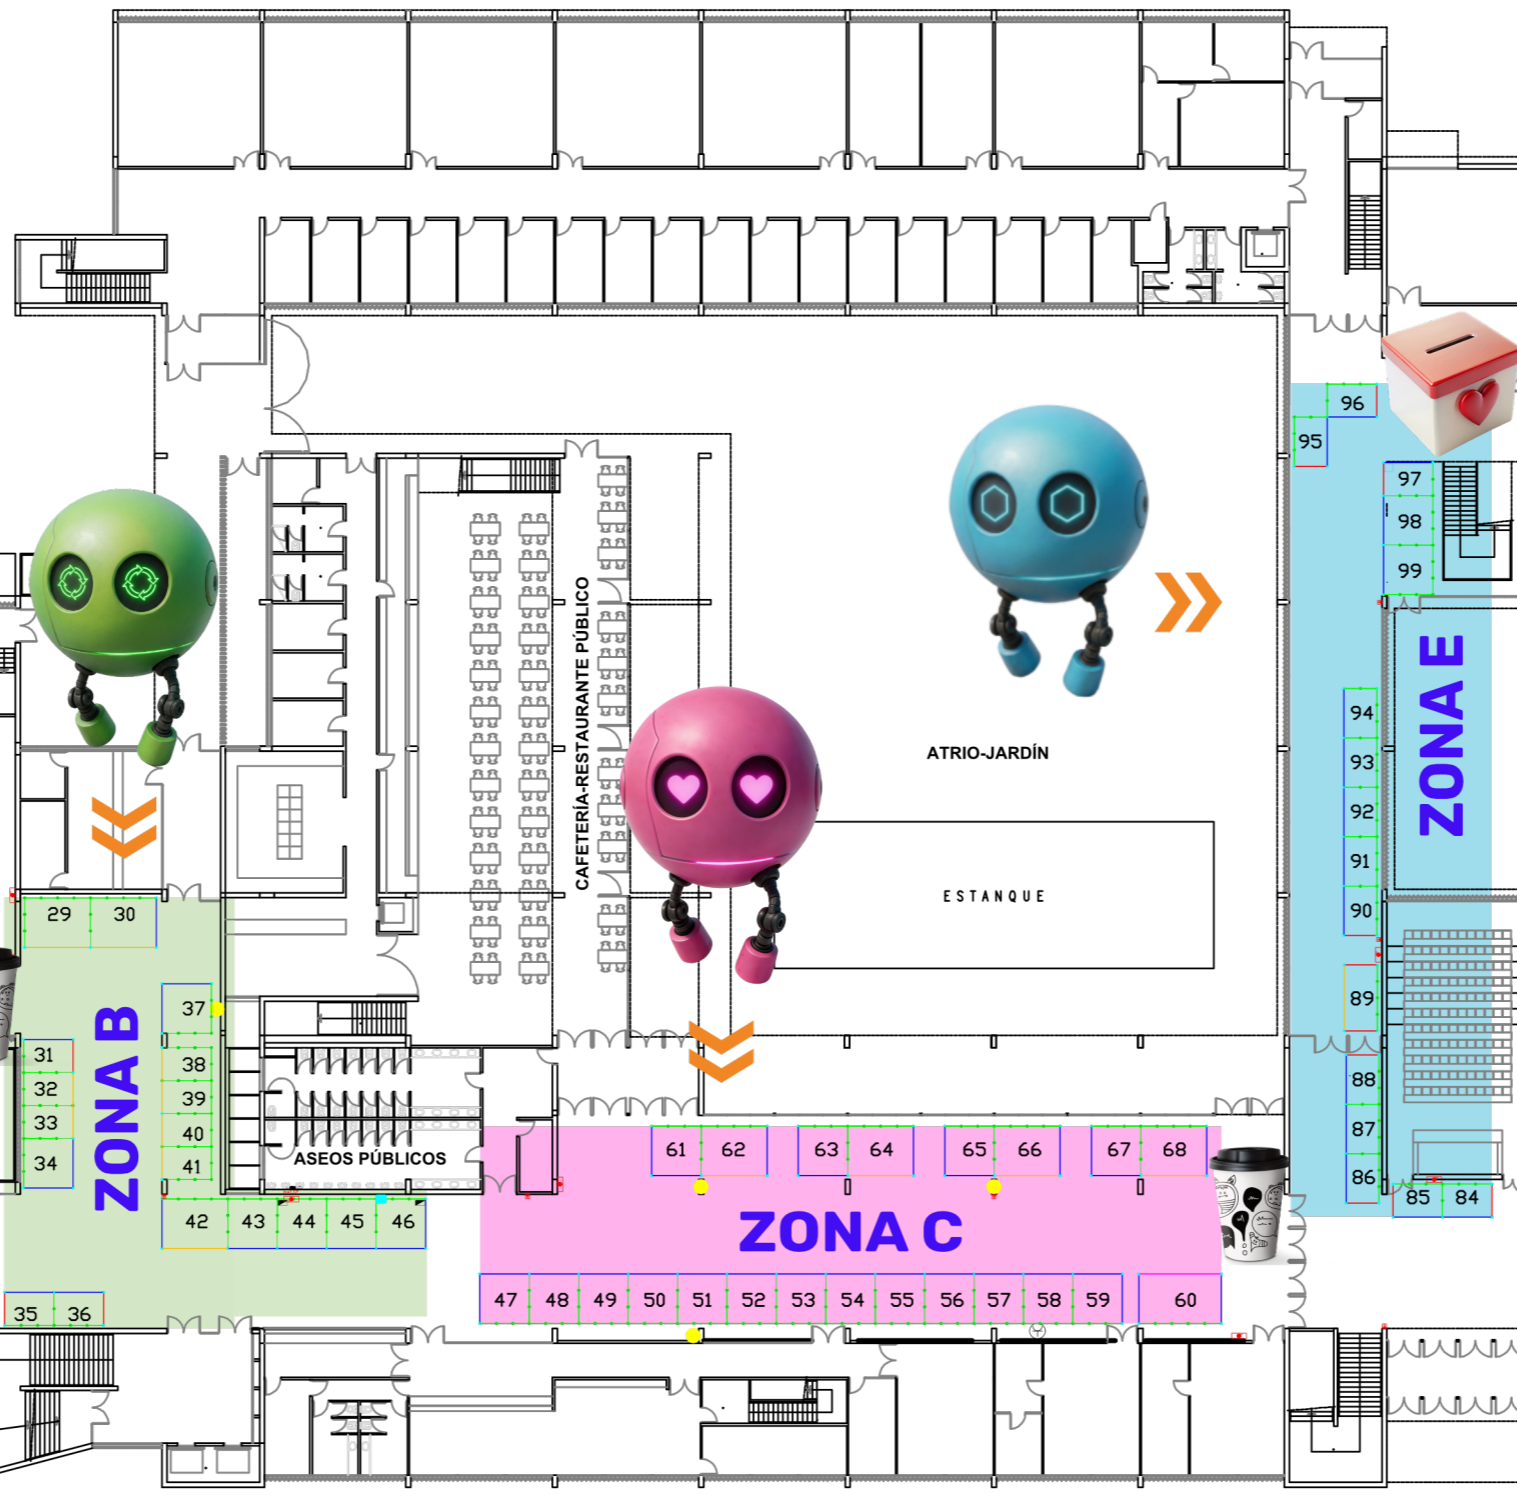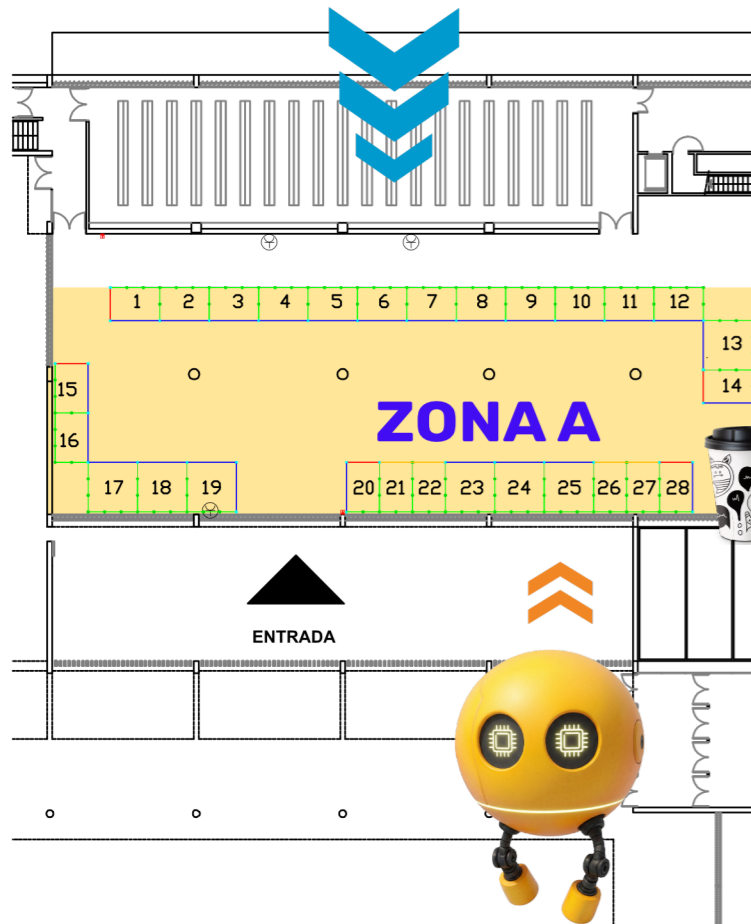

ORGANIZA



Servicio de Orientación
y Empleo
Universidad Zaragoza

PATROCINA




COLABORAN

Escuela de
Ingeniería y Arquitectura
Universidad Zaragoza



ESCUELA DE INGENIERÍA Y ARQUITECTURA EDIFICIO AGUSTÍN DE BETANCOURT

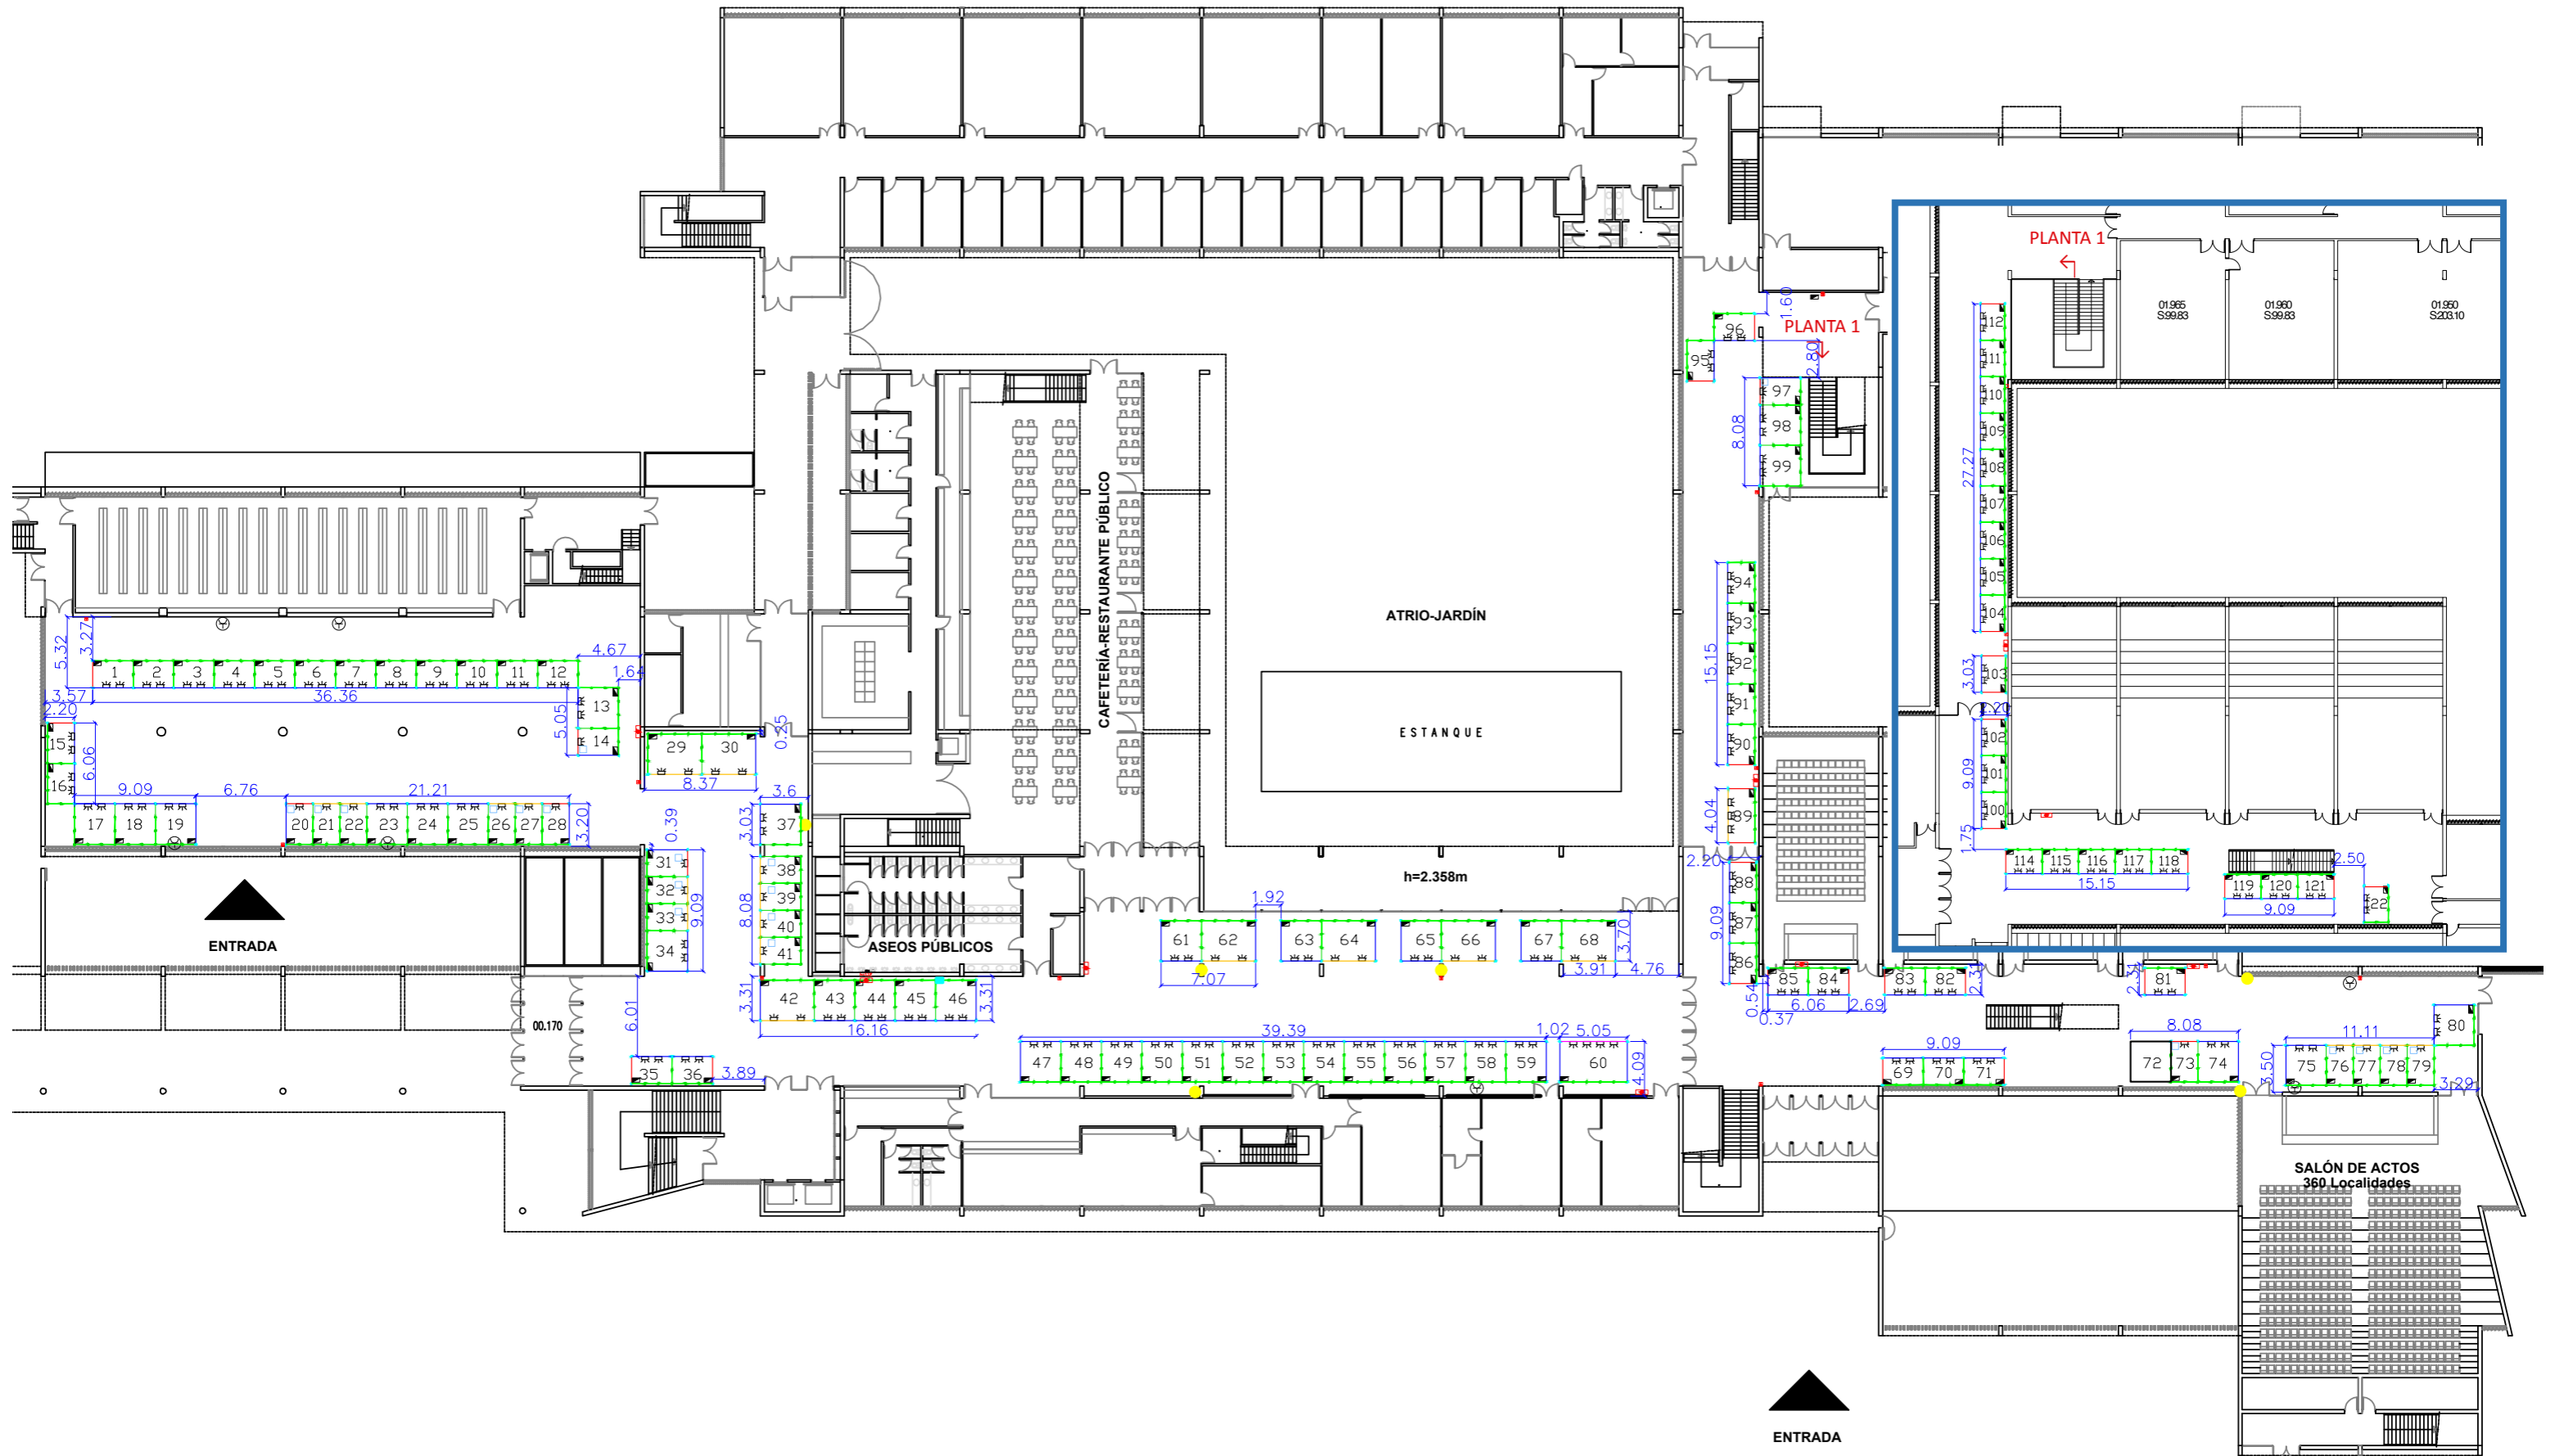

PLANO	DISTRIBUCIÓN STANDS PLANTA BAJA / PLANTA 1_COTAS		VERSIÓN	6
	EVENTO	EXPOTALENT 2026	EXPOSITOR	UNIVERSIDAD ZARAGOZA
	LUGAR	ZARAGOZA	FECHA	01/04/2026
			DIRECCIÓN DE OBRA	RICARDO TORRES
			ESCALA	